


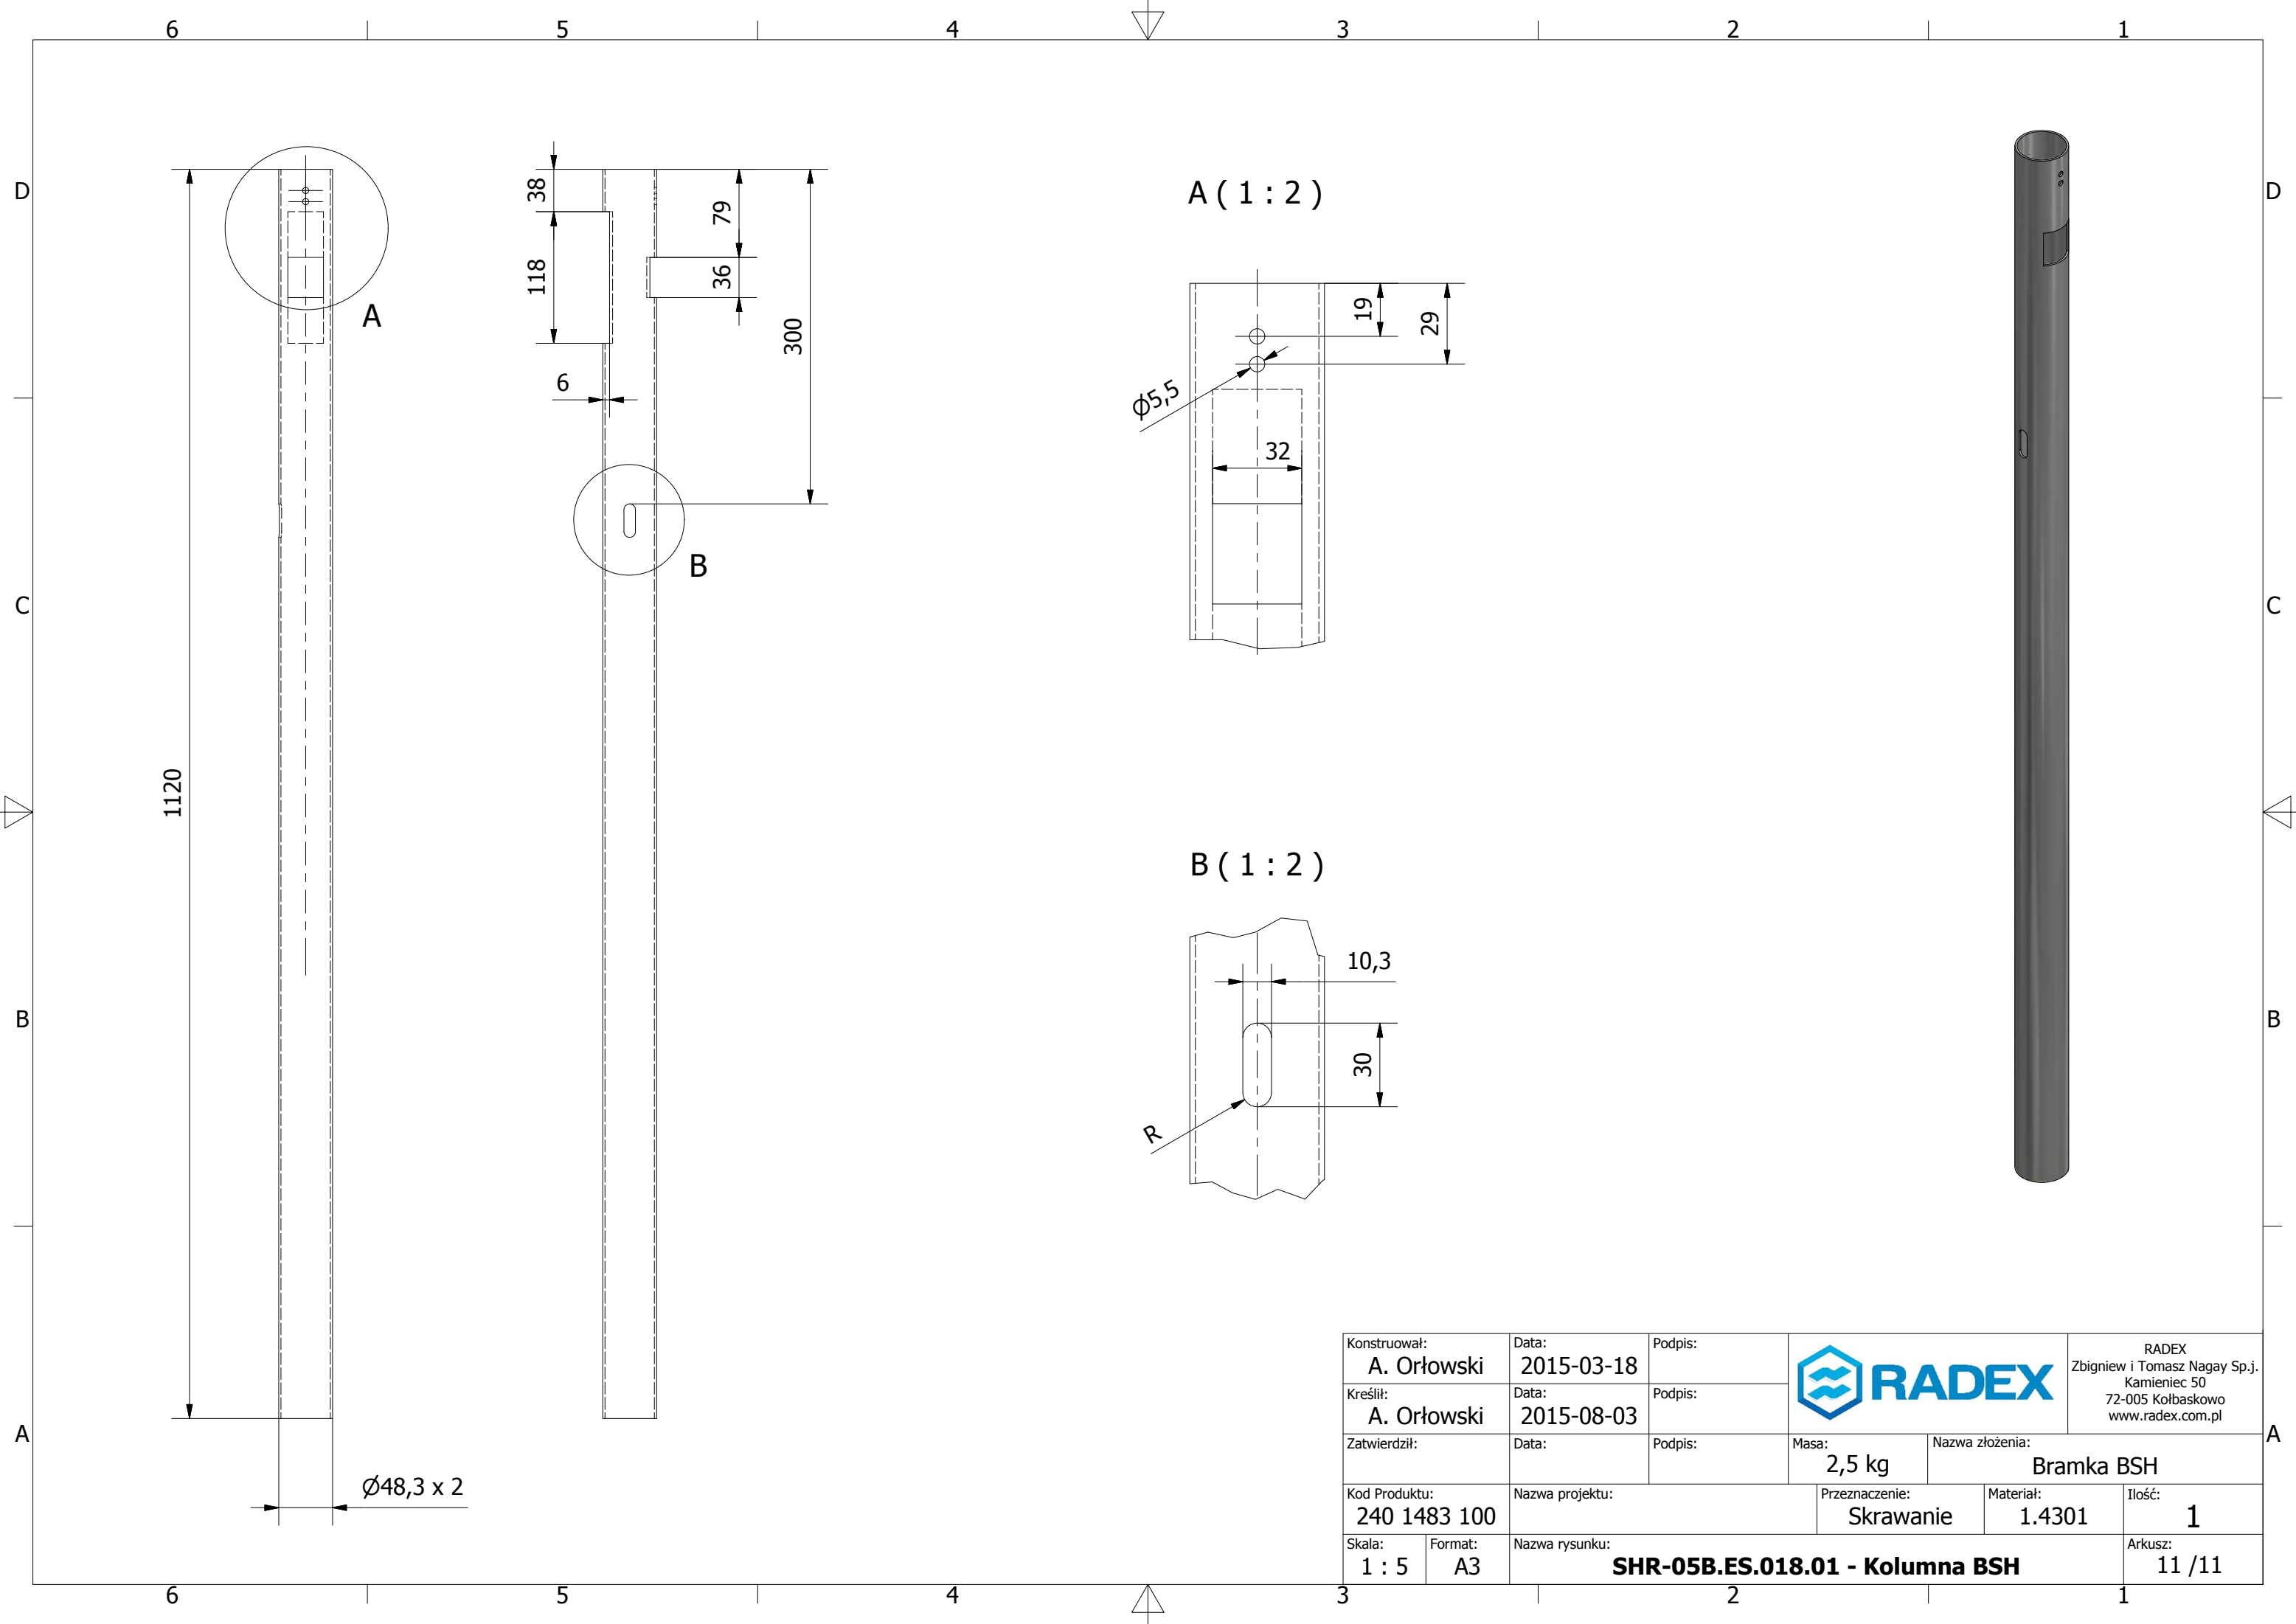

Konstruował: A. Orłowski	Data: 2015-03-18	Podpis:		RADEX Zbigniew i Tomasz Nagay Sp.j. Kamieniec 50 72-005 Kołbaskowo www.radex.com.pl	
Kreślił: A. Orłowski	Data: 2015-08-03	Podpis:			
Zatwierdził:	Data:	Podpis:	Masa: 2,5 kg	Nazwa złożenia: Bramka BSH	
Kod Produktu: 240 1483 100	Nazwa projektu:		Przeznaczenie: Skrawanie	Materiał: 1.4301	Ilość: 1
Skala: 1 : 5	Format: A3	Nazwa rysunku: SHR-05B.ES.018.01 - Kolumna BSH			Arkusz: 11 /11